

Апартамент

3.5



Этаж: 3

Площадь: 82,4 м²

Количество спален: 2

Стоимость лота, руб.: ~~71 070 000~~
56 856 000

Отделка White box

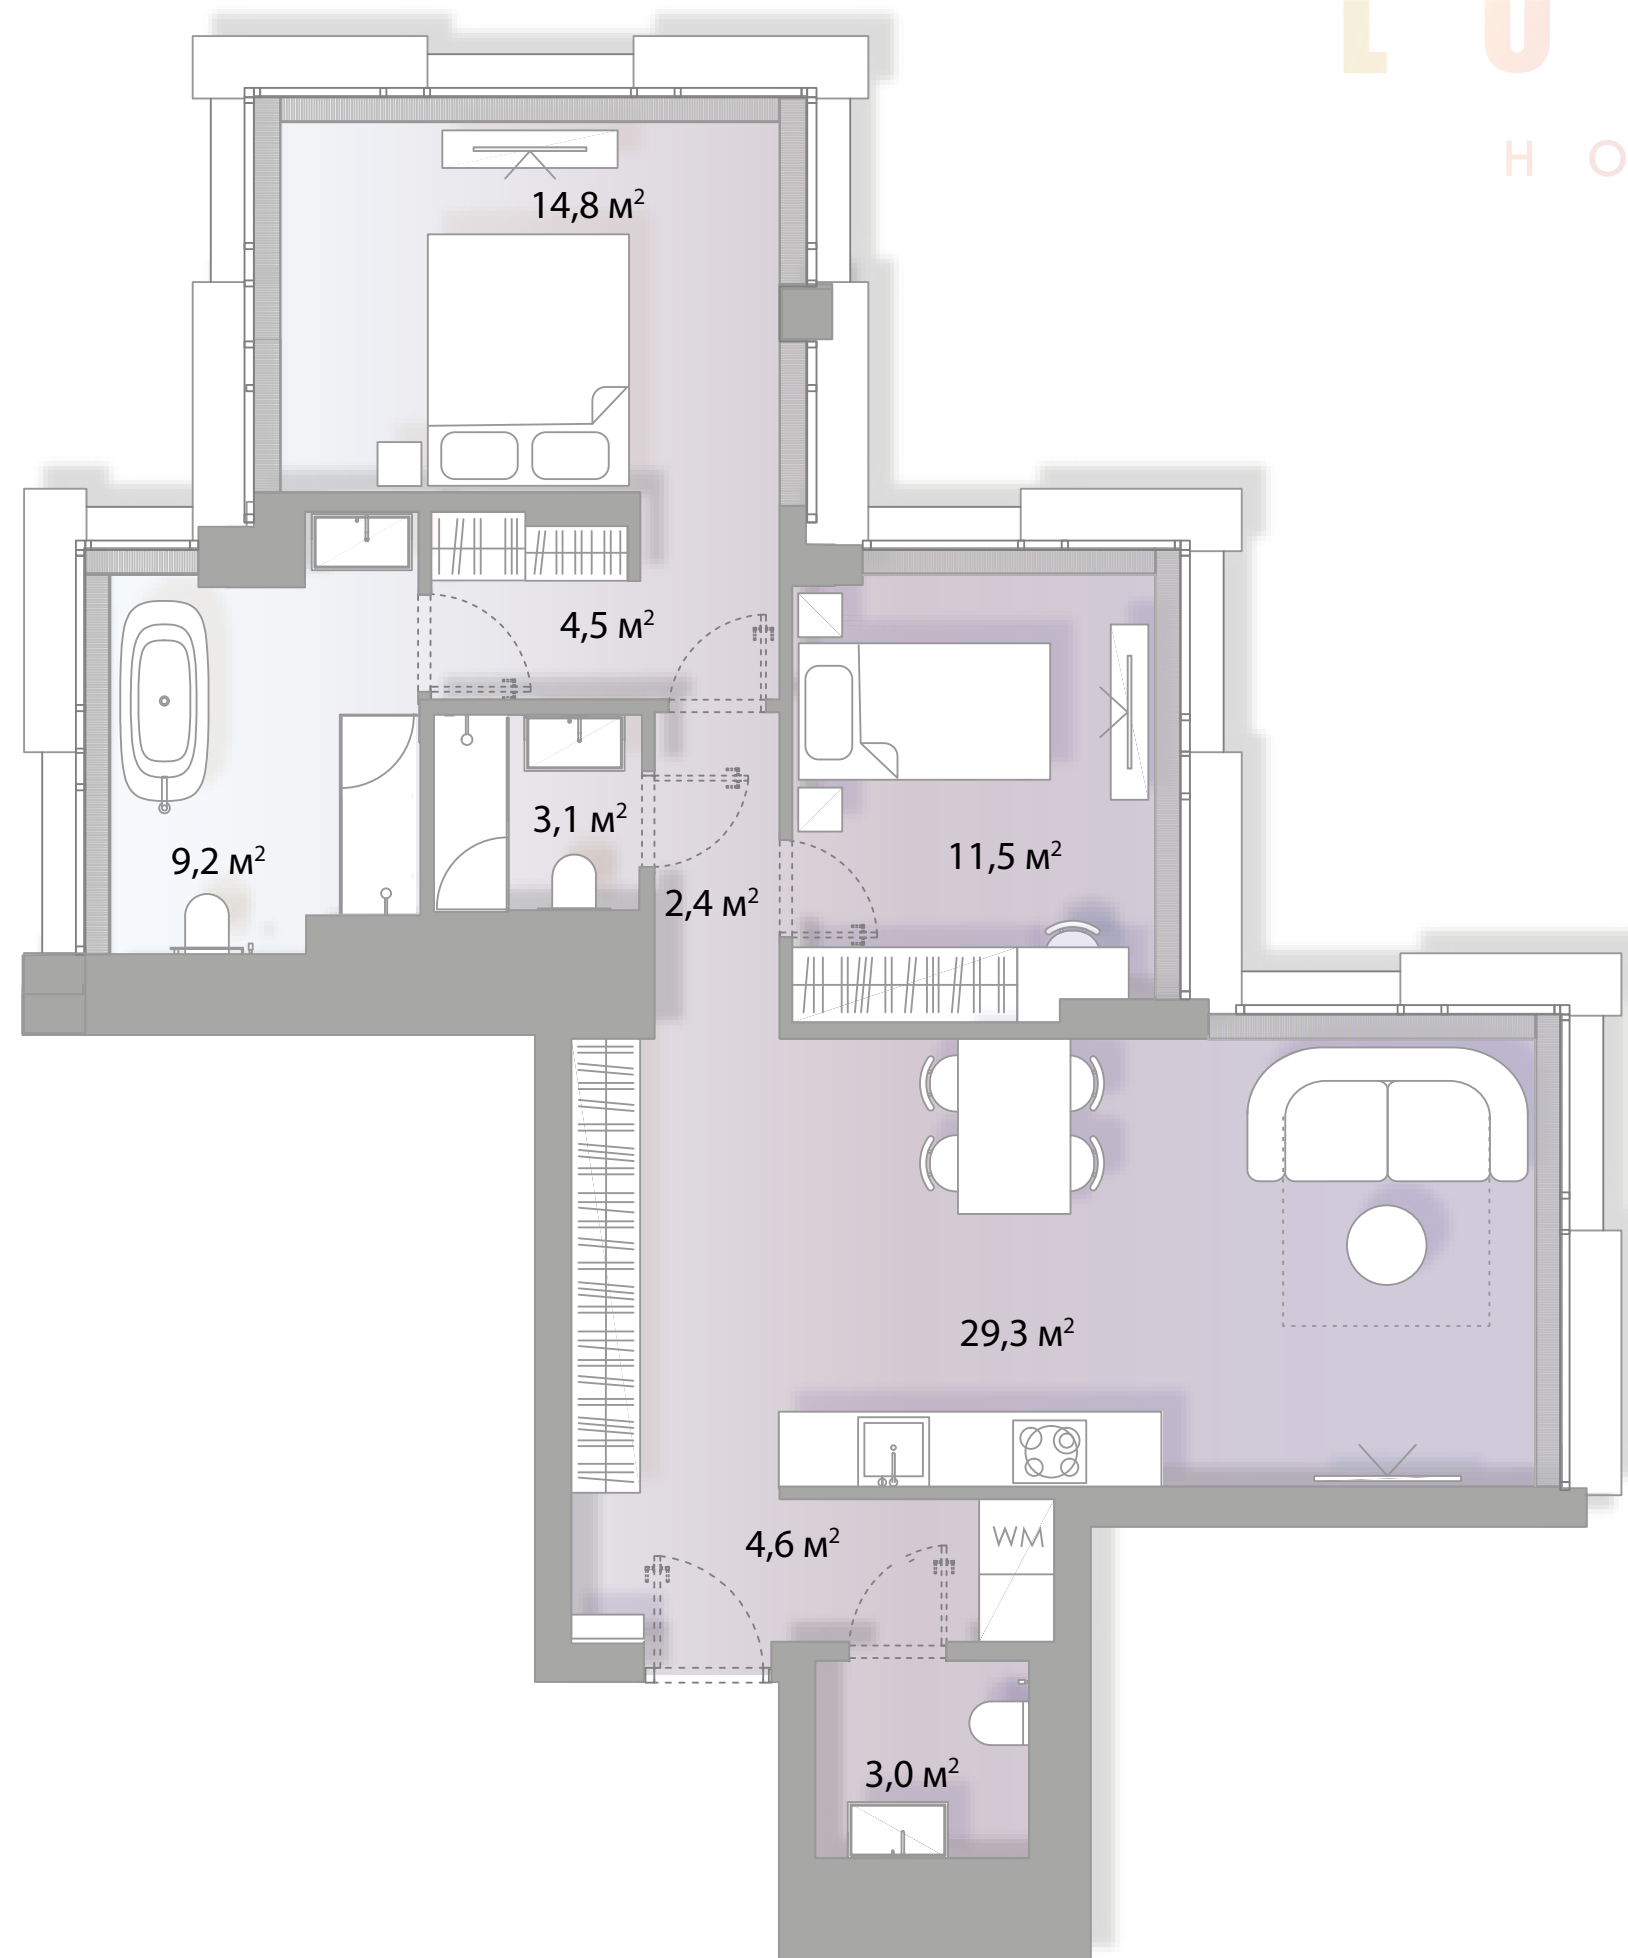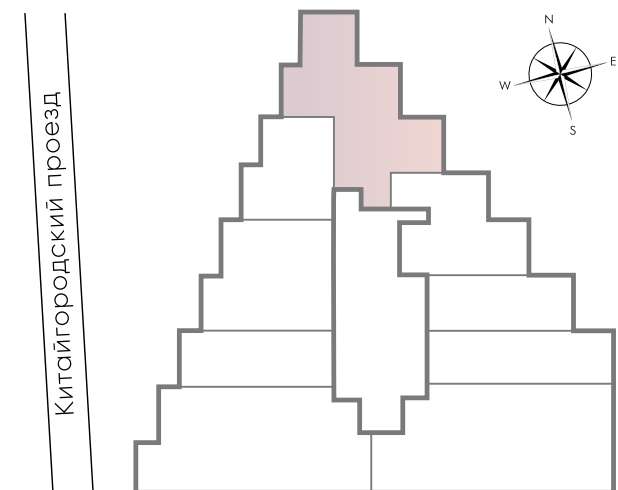

LUMIN
HOUSE