

Апартамент

7.6

L U M I N
H O U S E

Этаж: 7


Площадь: 53,2 м²

Количество спален: 1

Цена за м², руб.: ~~1173 750~~
939 000

Стоимость лота, руб.: ~~62 443 500~~
49 954 800

Отделка: Финишная

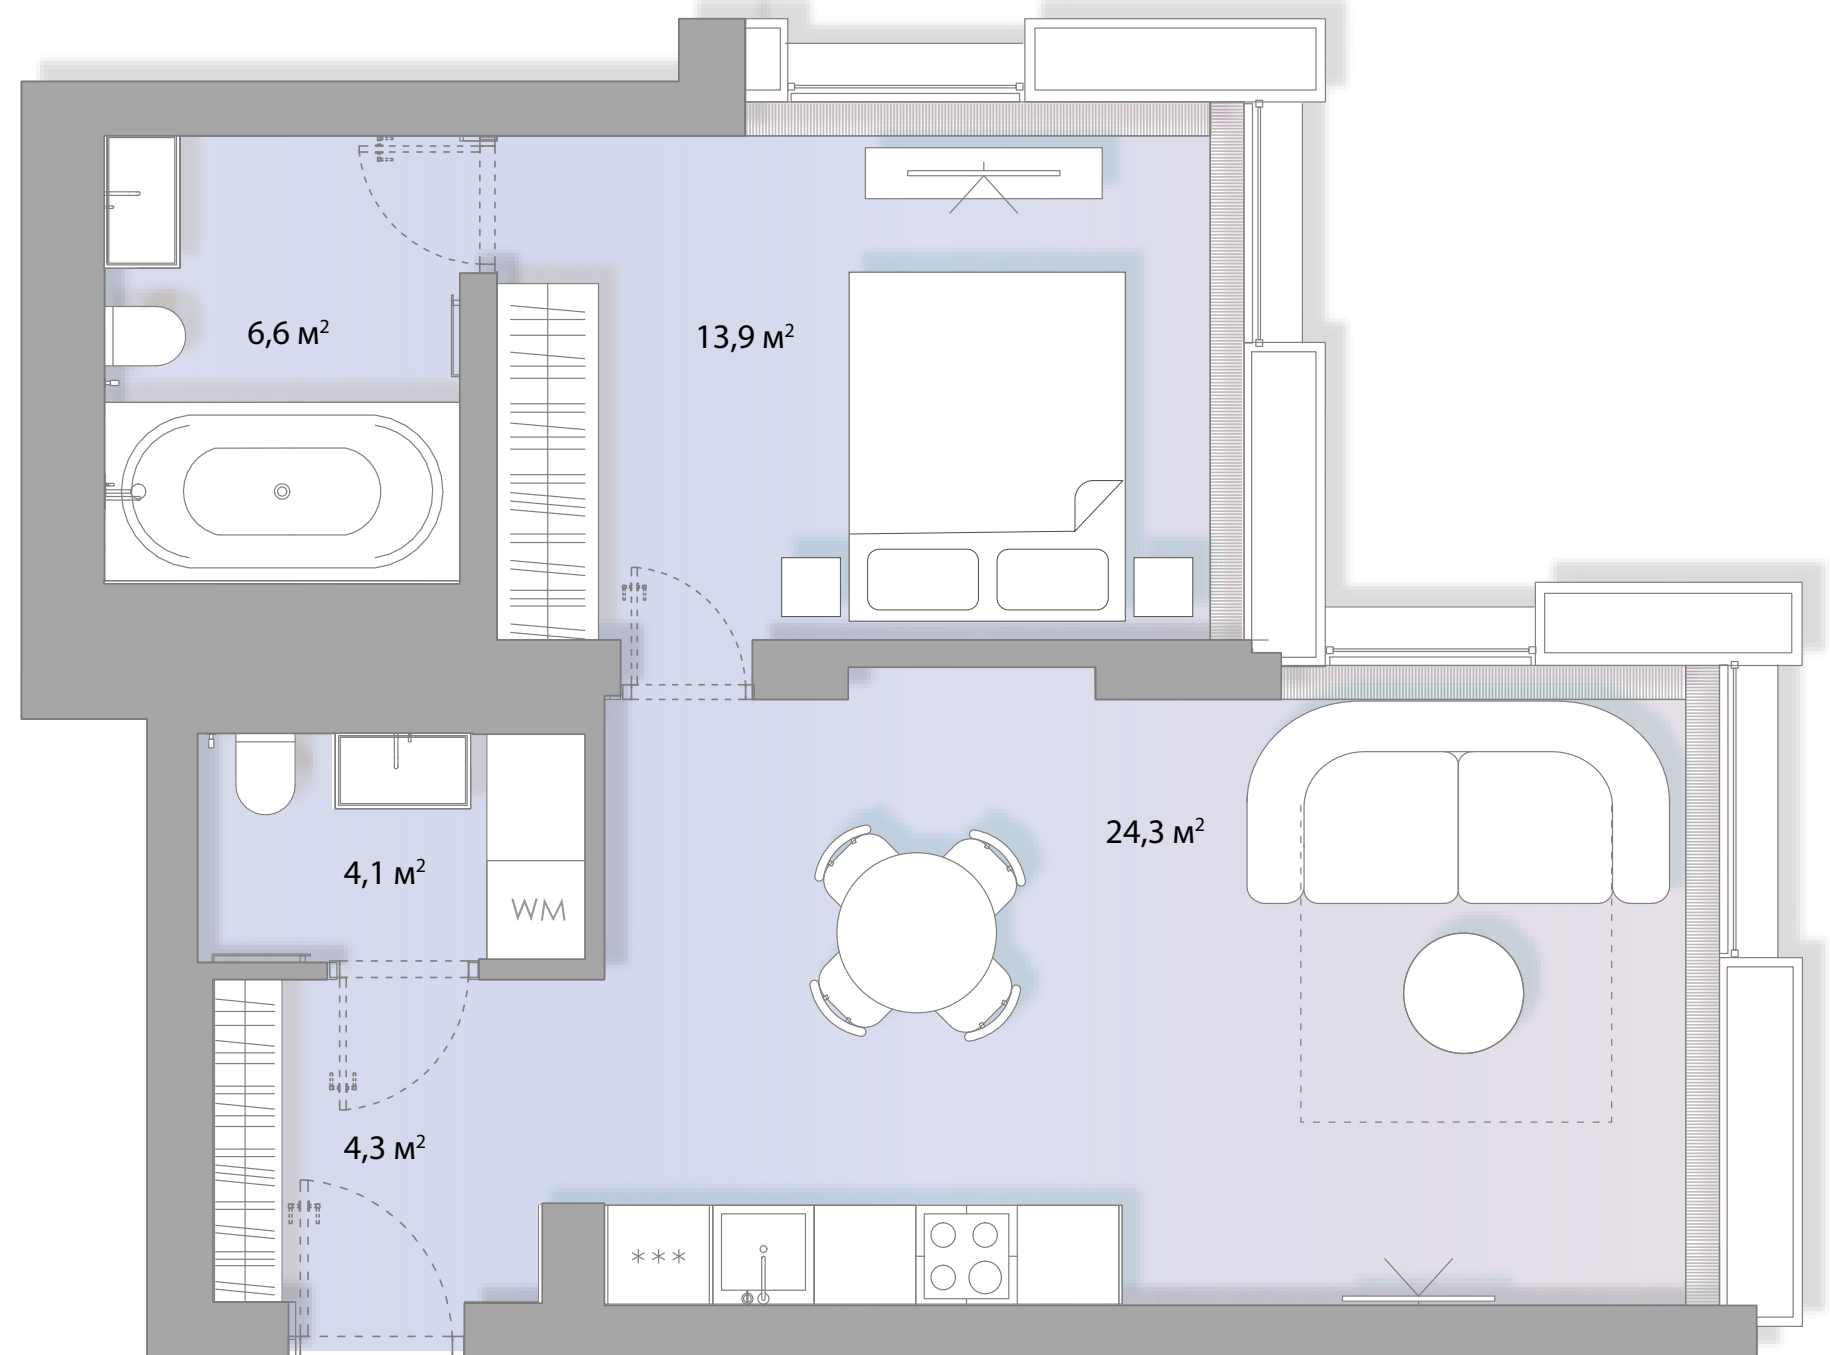

Китайгородский проезд

